

**REGULACIÓN ALTURAS CALLES SINGULARES
CENTRO HISTÓRICO**

PLAN GENERAL  MUNICIPAL DE ORDENACION-REVISION


MÉRIDA

MÉRIDA

PLAN ESPECIAL DEL CONJUNTO HISTORICO-ARQUEOLOGICO

EXCELENTÍSIMO AYUNTAMIENTO DE MÉRIDA

Redacción y producción: Urbanismo y Arquitectura López-Bermúdez, S.L.

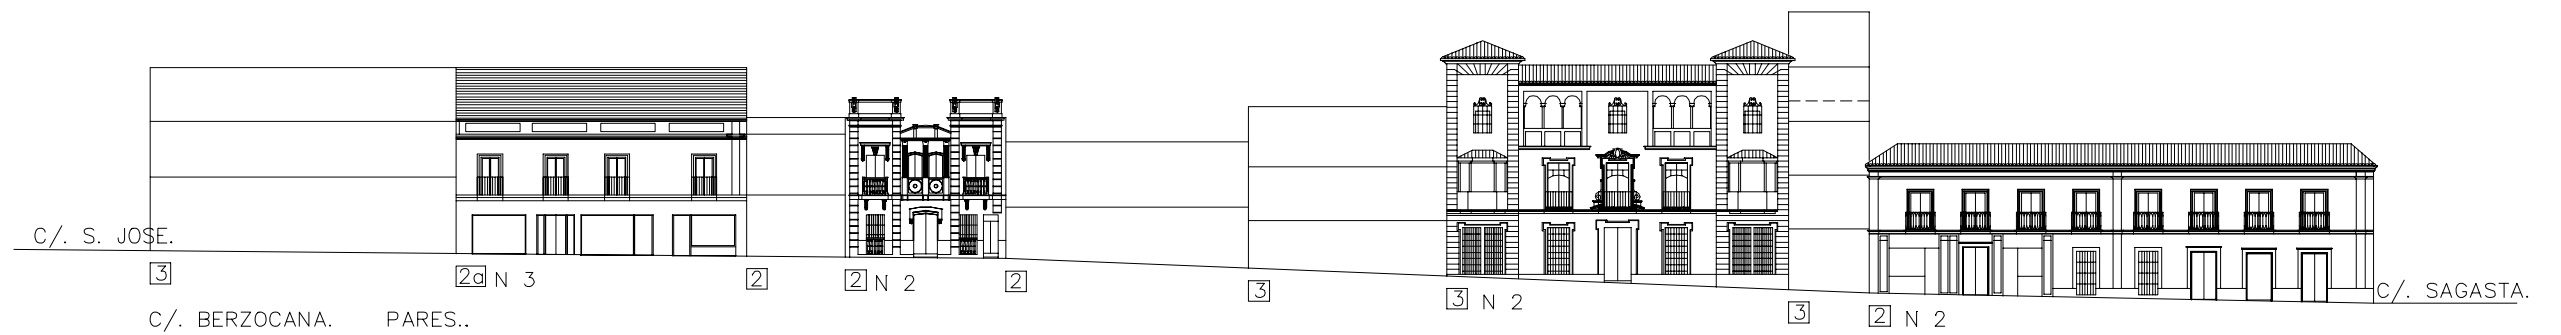

----- ALTURA MAXIMA PERMITIDA EN EDIFICIOS FUERA DE ORDENACION.

2a NUMERO MAXIMO DE PLANTAS PERMITIDO.

N 1 EDIFICIOS CATALOGADOS. NIVEL DE PROTECCION.

REMONTE EN FACHADA.

REMONTE RETRANQUEADO

HOJA 1

ESCALA 1:400

PLAN GENERAL MUNICIPAL DE ORDENACION REVISION

ALZADO Y REGULACION ALTURAS
CALLE BERZOCANA


TEXTO REFUNDIDO

JULIO 2.000

EXCMO. AYUNTAMIENTO DE MÉRIDA

MÉRIDA
MÉRIDA

PLAN ESPECIAL DEL CONJUNTO HISTORICO ARQUEOLÓGICO

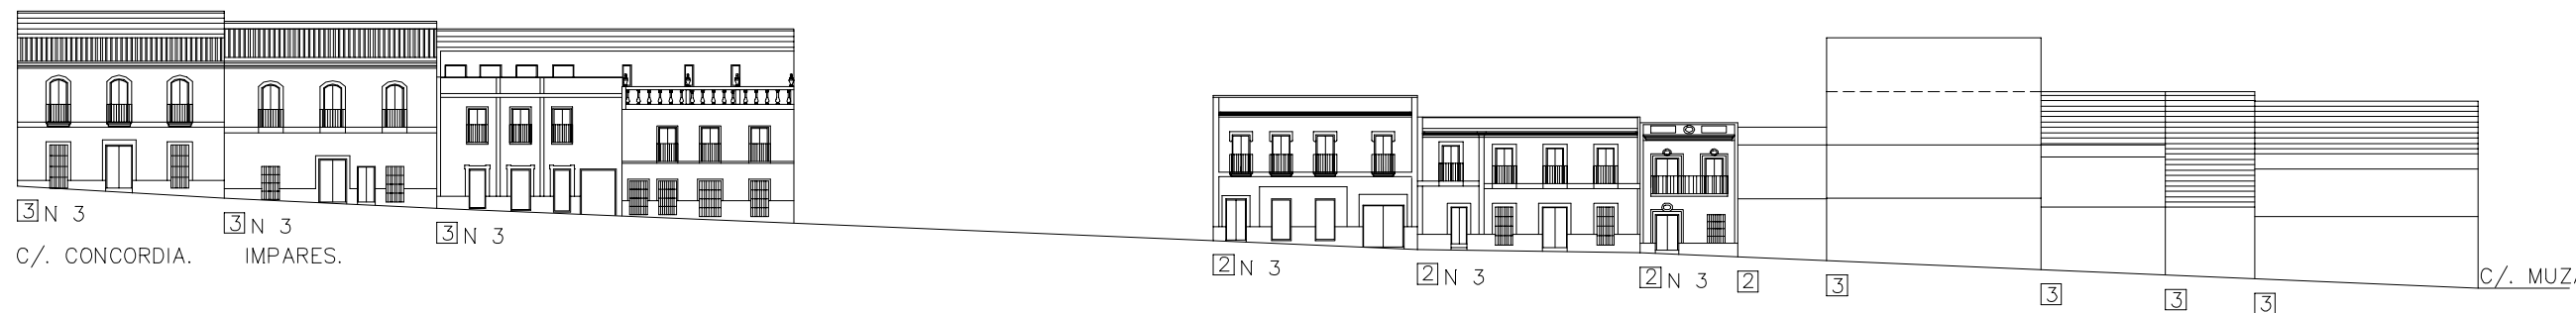

--- ALTURA MAXIMA PERMITIDA EN EDIFICOS FUERA DE ORDENACION.

☐a NUMERO MAXIMO DE PLANTAS PERMITIDO.

N 1 EDIFICIOS CATALOGADOS. NIVEL DE PROTECCION.

▨ REMONTE EN FACHADA.
▩ REMONTE RETRANQUEADO

HOJA 2


ESCALA 1:400

PLAN GENERAL MUNICIPAL DE ORDENACION REVISION


ALZADO Y REGULACION ALTURAS
CALLE CONCORDIA

TEXTO REFUNDIDO JULIO 2.000
EXCMO. AYUNTAMIENTO DE MÉRIDA

MÉRIDA
MÉRIDA
PLAN ESPECIAL DEL CONJUNTO HISTORICO ARQUEOLÓGICO

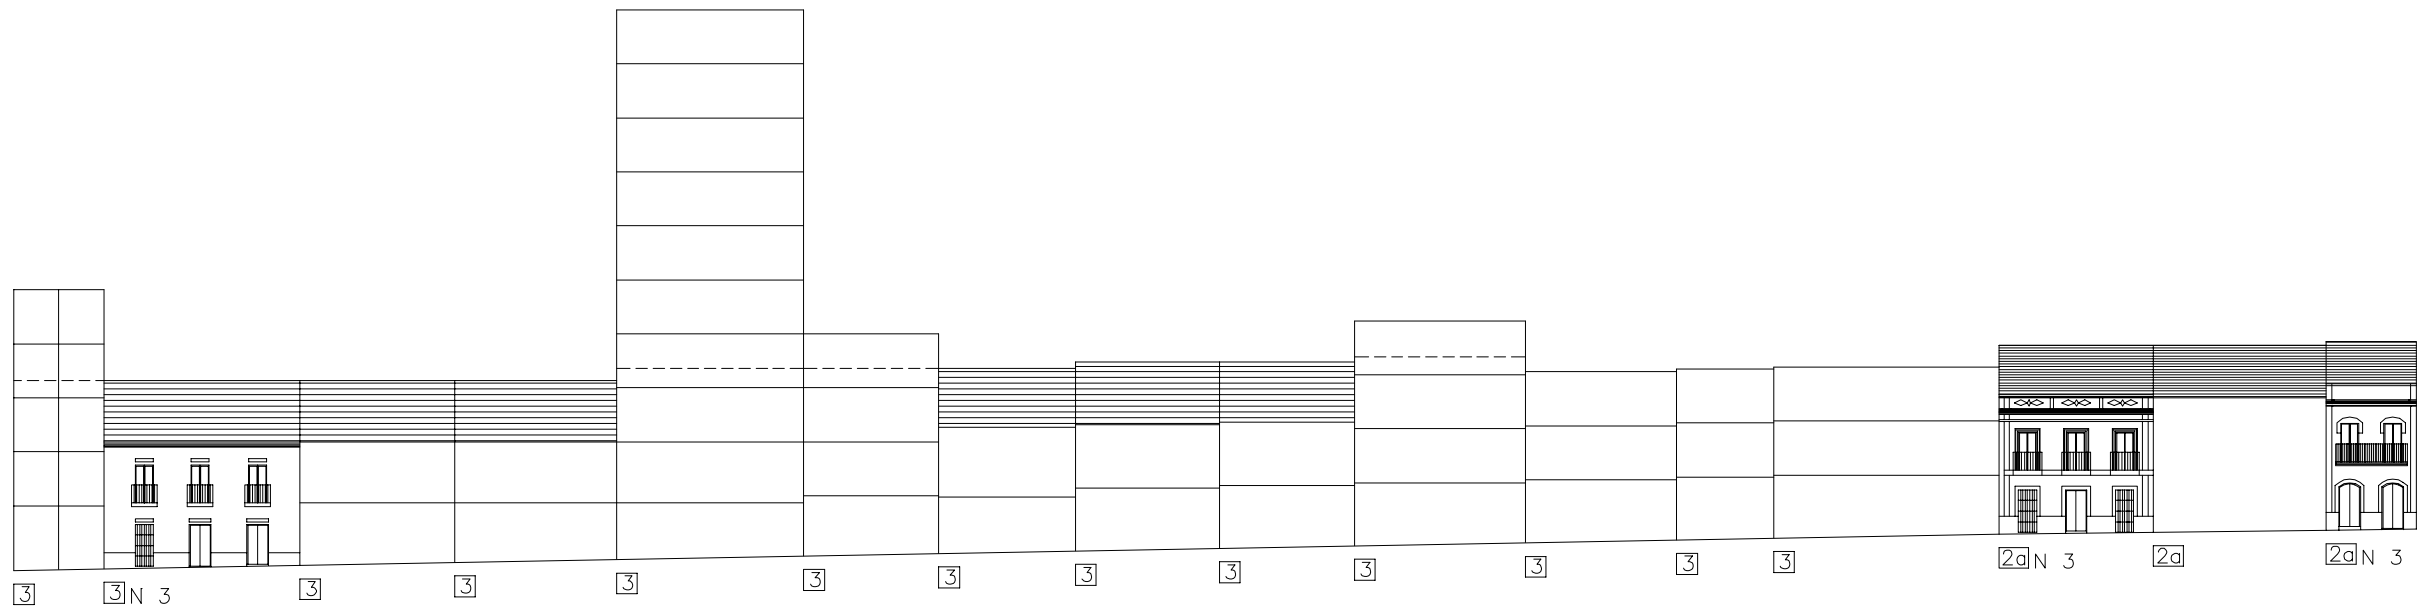

C/. JOHN LENNON. PARES

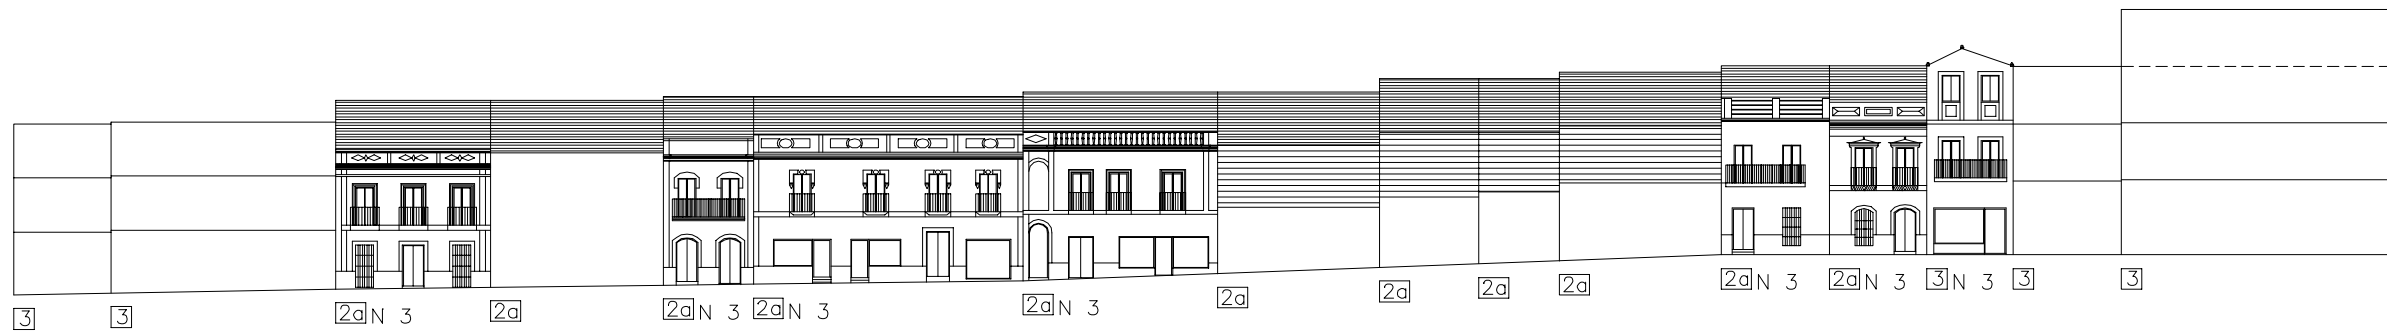

C/. JOHN LENNON. PARES

----- ALTURA MAXIMA PERMITIDA EN EDIFICOS FUERA DE ORDENACION.

2a NUMERO MAXIMO DE PLANTAS PERMITIDO.

N 1 EDIFICIOS CATALOGADOS. NIVEL DE PROTECCION.

REMONTE EN FACHADA.

REMONTE RETRANQUEADO

HOJA 3

ESCALA 1:400

PLAN GENERAL MUNICIPAL DE ORDENACIÓN REVISIÓN

ALZADO Y REGULACION ALTURAS
CALLE JHON LENNON


TEXTO REFUNDIDO

JULIO 2.000

EXCMO. AYUNTAMIENTO DE MÉRIDA

MERIDA
MÉRIDA

PLAN ESPECIAL DEL CONJUNTO HISTORICO ARQUEOLÓGICO

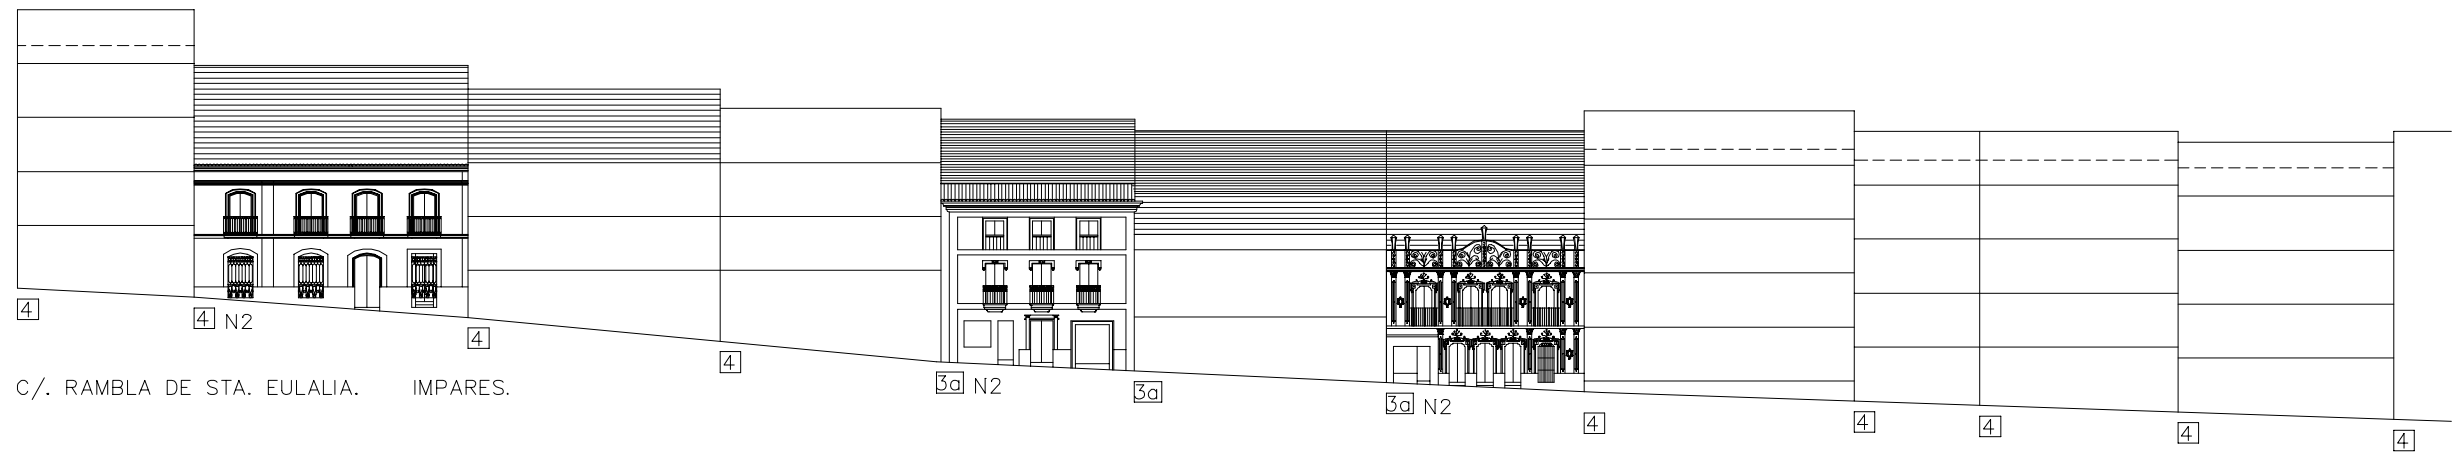

----- ALTURA MAXIMA PERMITIDA EN EDIFICIOS FUERA DE ORDENACION.

2a NUMERO MAXIMO DE PLANTAS PERMITIDO.

N 1 EDIFICIOS CATALOGADOS. NIVEL DE PROTECCION.

REMONTE EN FACHADA.

REMONTE RETRANQUEADO

HOJA 4.1

ESCALA 1:400


PLAN GENERAL MUNICIPAL DE ORDENACION REVISION

ALZADO Y REGULACION ALTURAS CALLE RAMBLA SANTA EULALIA

TEXTO REFUNDIDO JULIO 2.000

EXCMO. AYUNTAMIENTO DE MÉRIDA



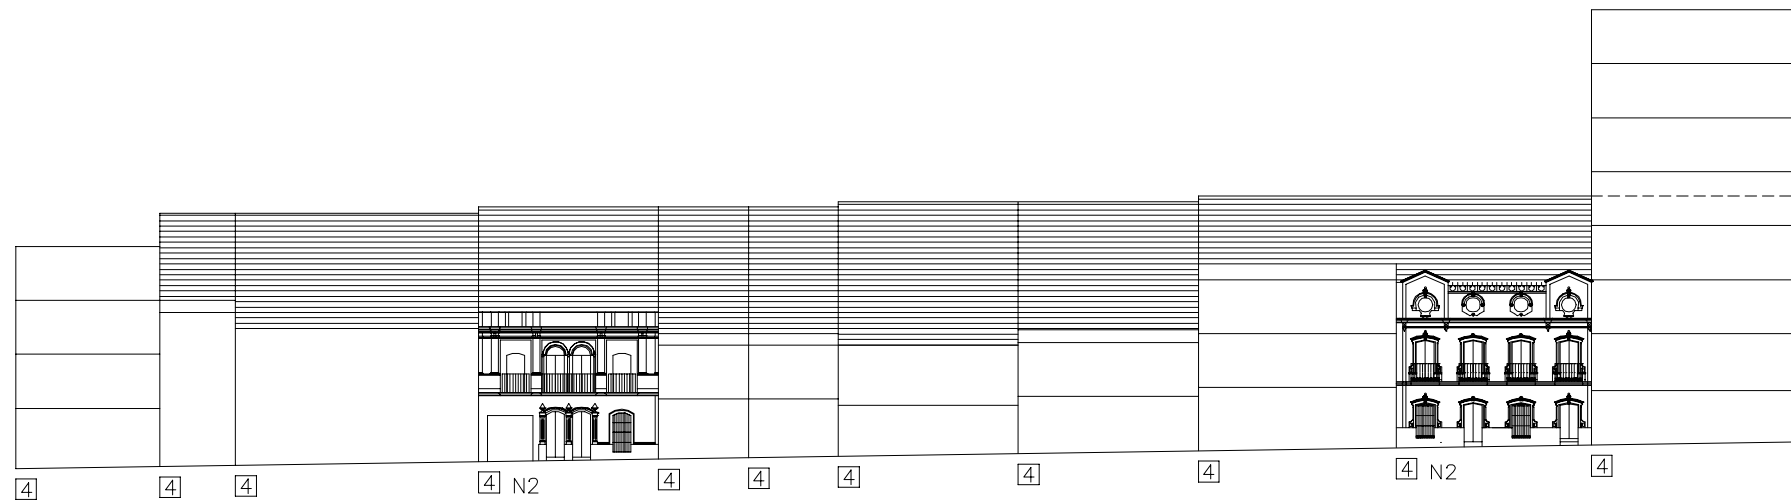

C/. RAMBLA DE STA. EULALIA. PARES.

----- ALTURA MAXIMA PERMITIDA EN EDIFICOS FUERA DE ORDENACION.

☐ NUMERO MAXIMO DE PLANTAS PERMITIDO.

N 1 EDIFICIOS CATALOGADOS. NIVEL DE PROTECCION.

▨ REMONTE EN FACHADA.

▨ REMONTE RETRANQUEADO

HOJA 4.2

ESCALA 1:400

PLAN GENERAL MUNICIPAL DE ORDENACIÓN REVISIÓN

ALZADO Y REGULACION ALTURAS
CALLE RAMBLA SANTA EULALIA


TEXTO REFUNDIDO

JULIO 2.000

EXCMO. AYUNTAMIENTO DE MÉRIDA

MÉRIDA
MÉRIDA

PLAN ESPECIAL DEL CONJUNTO HISTORICO ARQUEOLÓGICO

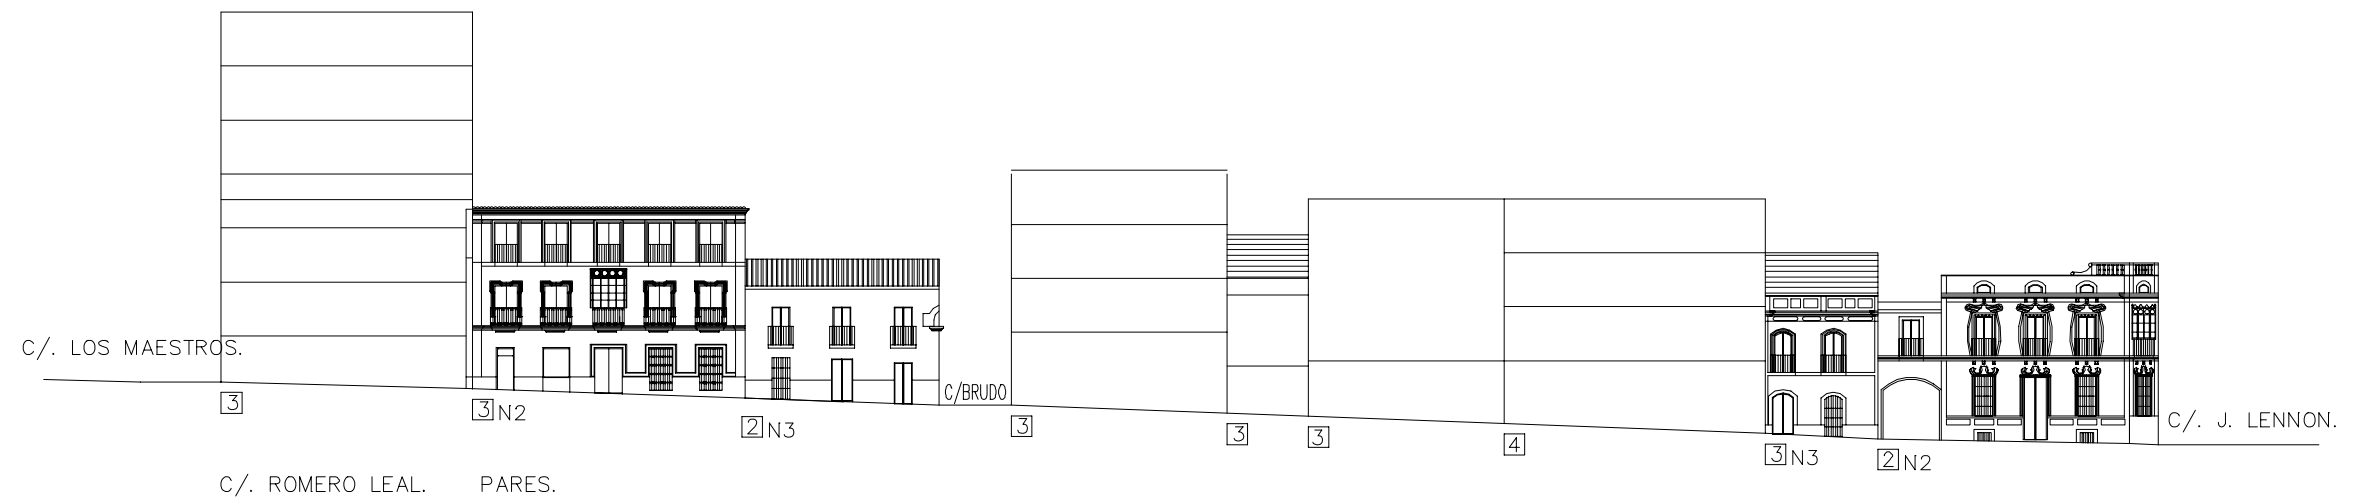

— ALTURA MAXIMA PERMITIDA EN EDIFICIOS FUERA DE ORDENACION.

☐ NUMERO MAXIMO DE PLANTAS PERMITIDO.

N 1 EDIFICIOS CATALOGADOS. NIVEL DE PROTECCION.

▨ REMONTE EN FACHADA.

▨ REMONTE RETRANQUEADO

HOJA 7.1

ESCALA 1:400

PLAN GENERAL MUNICIPAL DE ORDENACIÓN REVISIÓN

ALZADO Y REGULACION ALTURAS
CALLE ROMERO LEAL


TEXTO REFUNDIDO

JULIO 2.000


EXCMO. AYUNTAMIENTO DE MÉRIDA

MERIDA
MÉRIDA

PLAN ESPECIAL DEL CONJUNTO HISTORICO ARQUEOLÓGICO

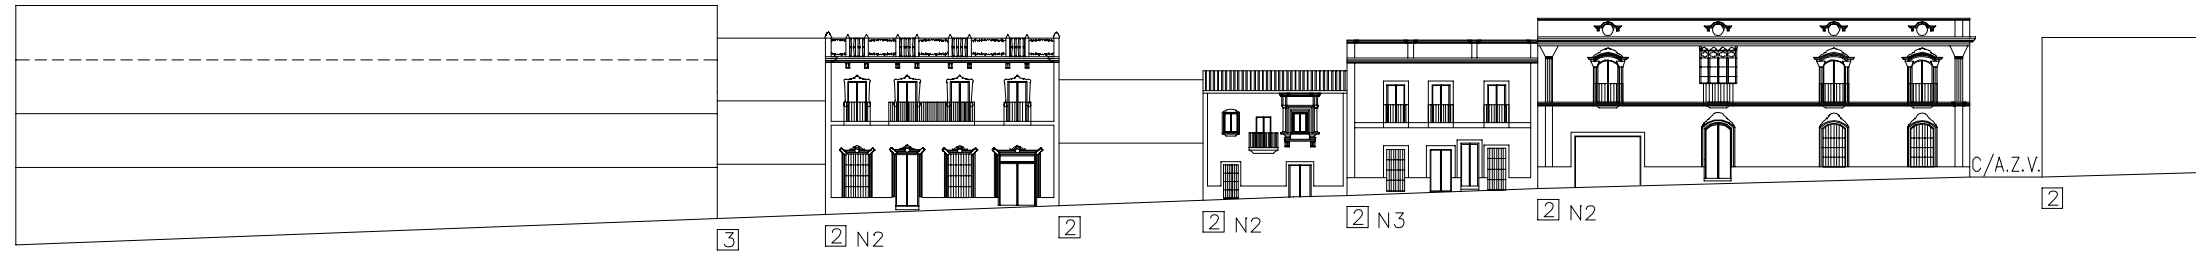

C/. ROMERO LEAL. IMPARES.

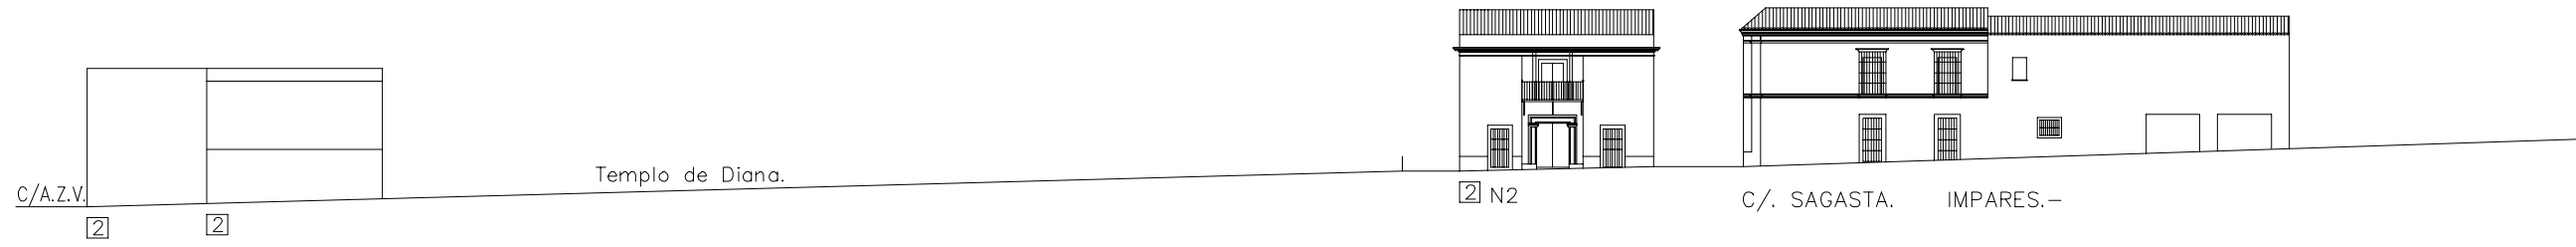

C/A.Z.V.

Templo de Diana.

C/. SAGASTA. IMPARES.-

----- ALTURA MAXIMA PERMITIDA EN EDIFICOS FUERA DE ORDENACION.

2a NUMERO MAXIMO DE PLANTAS PERMITIDO.

N 1 EDIFICIOS CATALOGADOS. NIVEL DE PROTECCION.

REMONTE EN FACHADA.

REMONTE RETRANQUEADO

HOJA 7.2

ESCALA 1:400

PLAN GENERAL MUNICIPAL DE ORDENACION REVISION


ALZADO Y REGULACION ALTURAS CALLE ROMERO LEAL

TEXTO REFUNDIDO JULIO 2.000

EXCMO. AYUNTAMIENTO DE MÉRIDA



PLAN ESPECIAL DEL CONJUNTO HISTORICO ARQUEOLOGICO

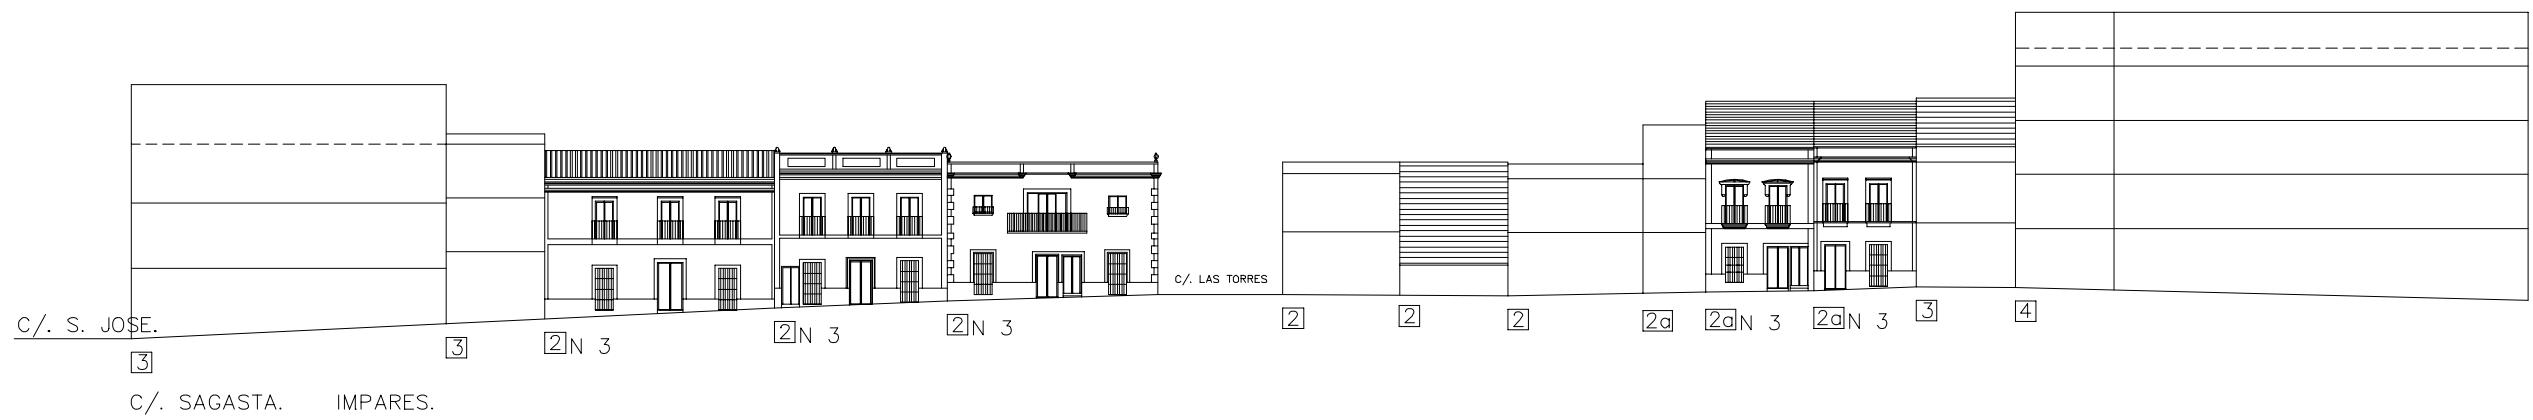

----- ALTURA MAXIMA PERMITIDA EN EDIFICIOS FUERA DE ORDENACION.

2a NUMERO MAXIMO DE PLANTAS PERMITIDO.

N 1 EDIFICIOS CATALOGADOS. NIVEL DE PROTECCION.

 REMONTE EN FACHADA.

 REMONTE RETRANQUEADO

HOJA 5.1

ESCALA 1:400

PLAN GENERAL MUNICIPAL DE ORDENACION REVISION

ALZADO Y REGULACION ALTURAS
CALLE SAGASTA



TEXTO REFUNDIDO

JULIO 2.000

EXCMO. AYUNTAMIENTO DE MÉRIDA

MÉRIDA
MÉRIDA

PLAN ESPECIAL DEL CONJUNTO HISTORICO ARQUEOLOGICO

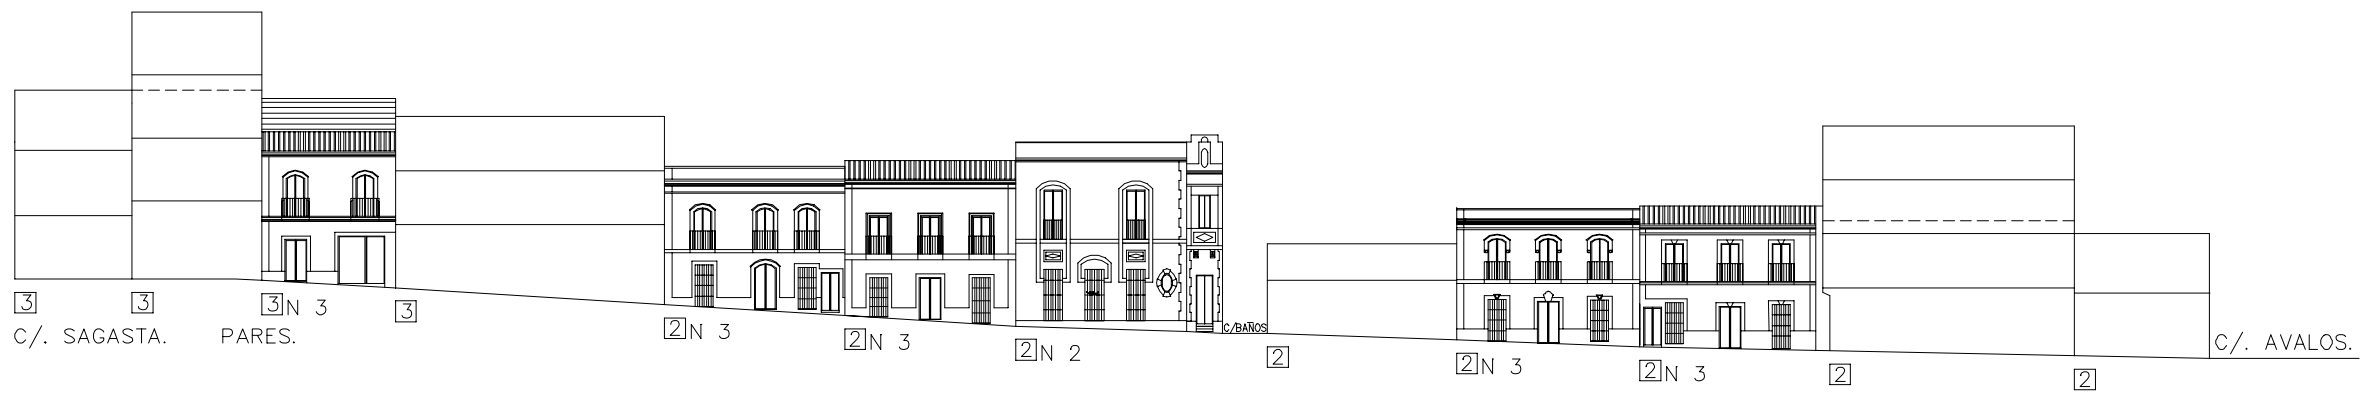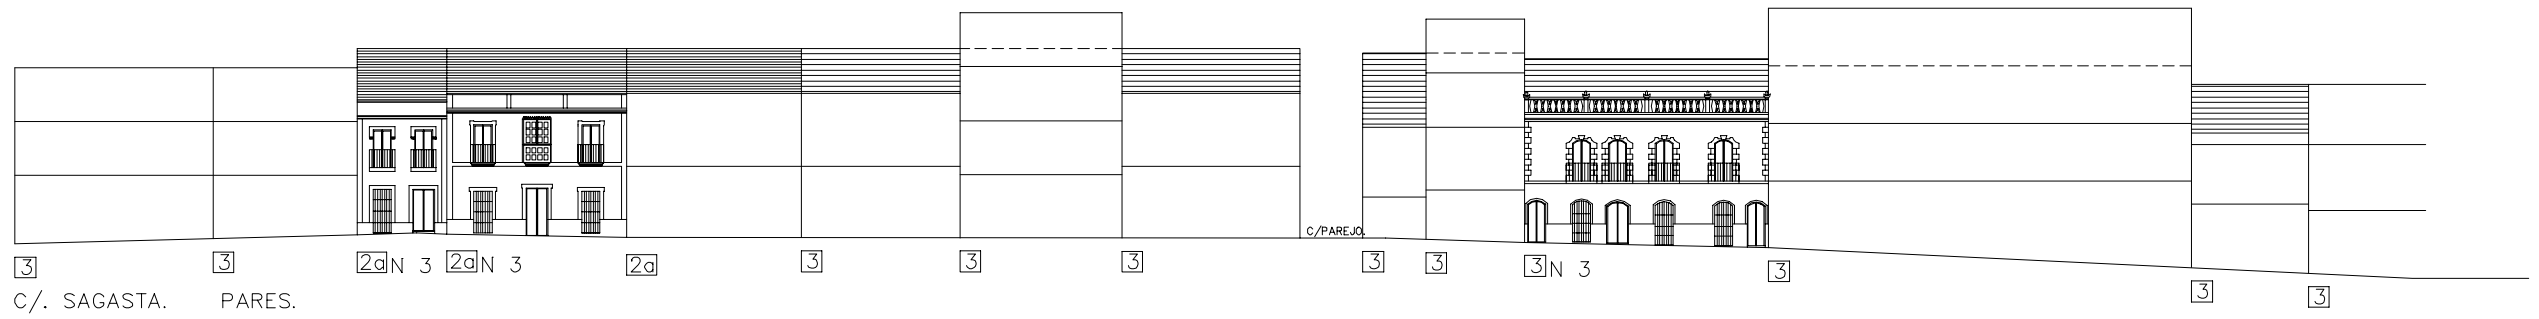

----- ALTURA MAXIMA PERMITIDA EN EDIFICOS FUERA DE ORDENACION.

☐ NUMERO MAXIMO DE PLANTAS PERMITIDO.

N 1 EDIFICIOS CATALOGADOS. NIVEL DE PROTECCION.

▨ REMONTE EN FACHADA.
▩ REMONTE RETRANQUEADO

HOJA 5.2

ESCALA 1:400

PLAN GENERAL MUNICIPAL DE ORDENACION REVISION

ALZADO Y REGULACION ALTURAS
CALLE SAGASTA


TEXTO REFUNDIDO

JULIO 2.000

EXCMO. AYUNTAMIENTO DE MÉRIDA

MERIDA
MÉRIDA

PLAN ESPECIAL DEL CONJUNTO HISTORICO ARQUEOLÓGICO

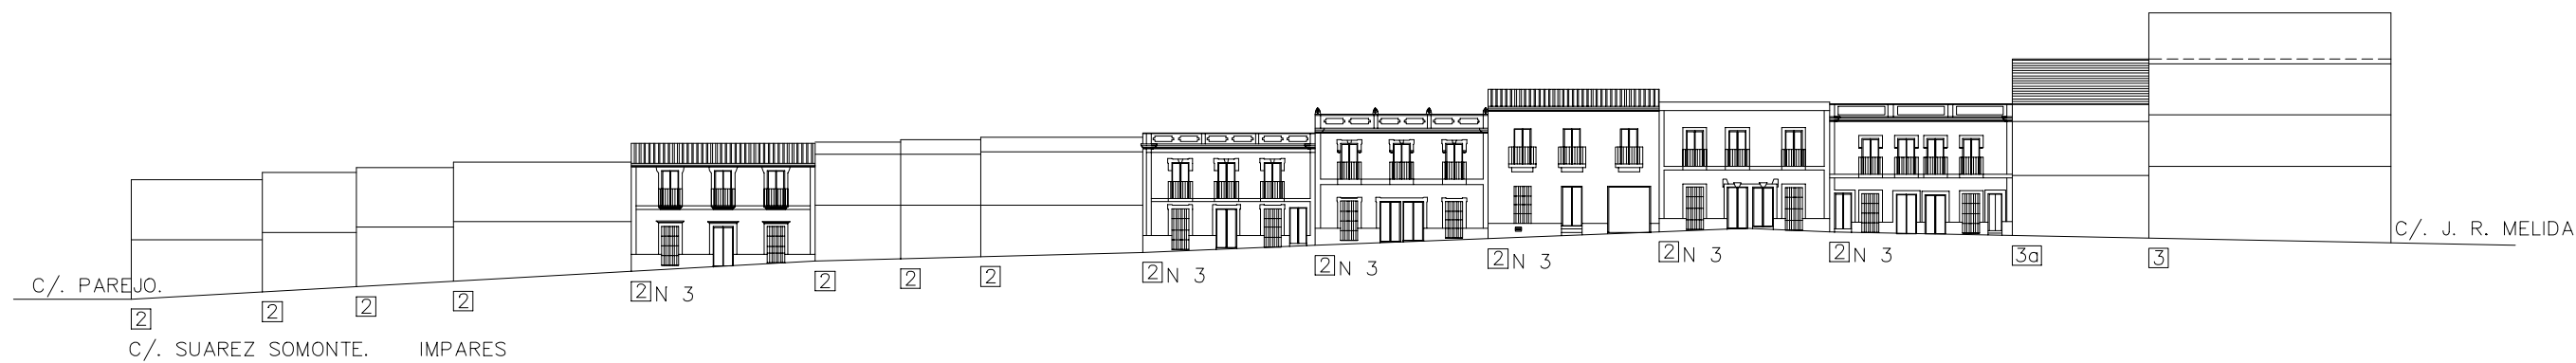

----- ALTURA MAXIMA PERMITIDA EN EDIFICIOS FUERA DE ORDENACION.

2a NUMERO MAXIMO DE PLANTAS PERMITIDO.

N 1 EDIFICIOS CATALOGADOS. NIVEL DE PROTECCION.

REMONTE EN FACHADA.

REMONTE RETRANQUEADO

HOJA 6

ESCALA 1:400

PLAN GENERAL MUNICIPAL DE ORDENACION REVISION

ALZADO Y REGULACION ALTURAS CALLE SUAREZ SOMONTE

TEXTO REFUNDIDO

JULIO 2.000

EXCMO. AYUNTAMIENTO DE MÉRIDA

MÉRIDA
MÉRIDA

PLAN ESPECIAL DEL CONJUNTO HISTORICO ARQUEOLÓGICO